


FASAD MOT NORR
Skala 1:30

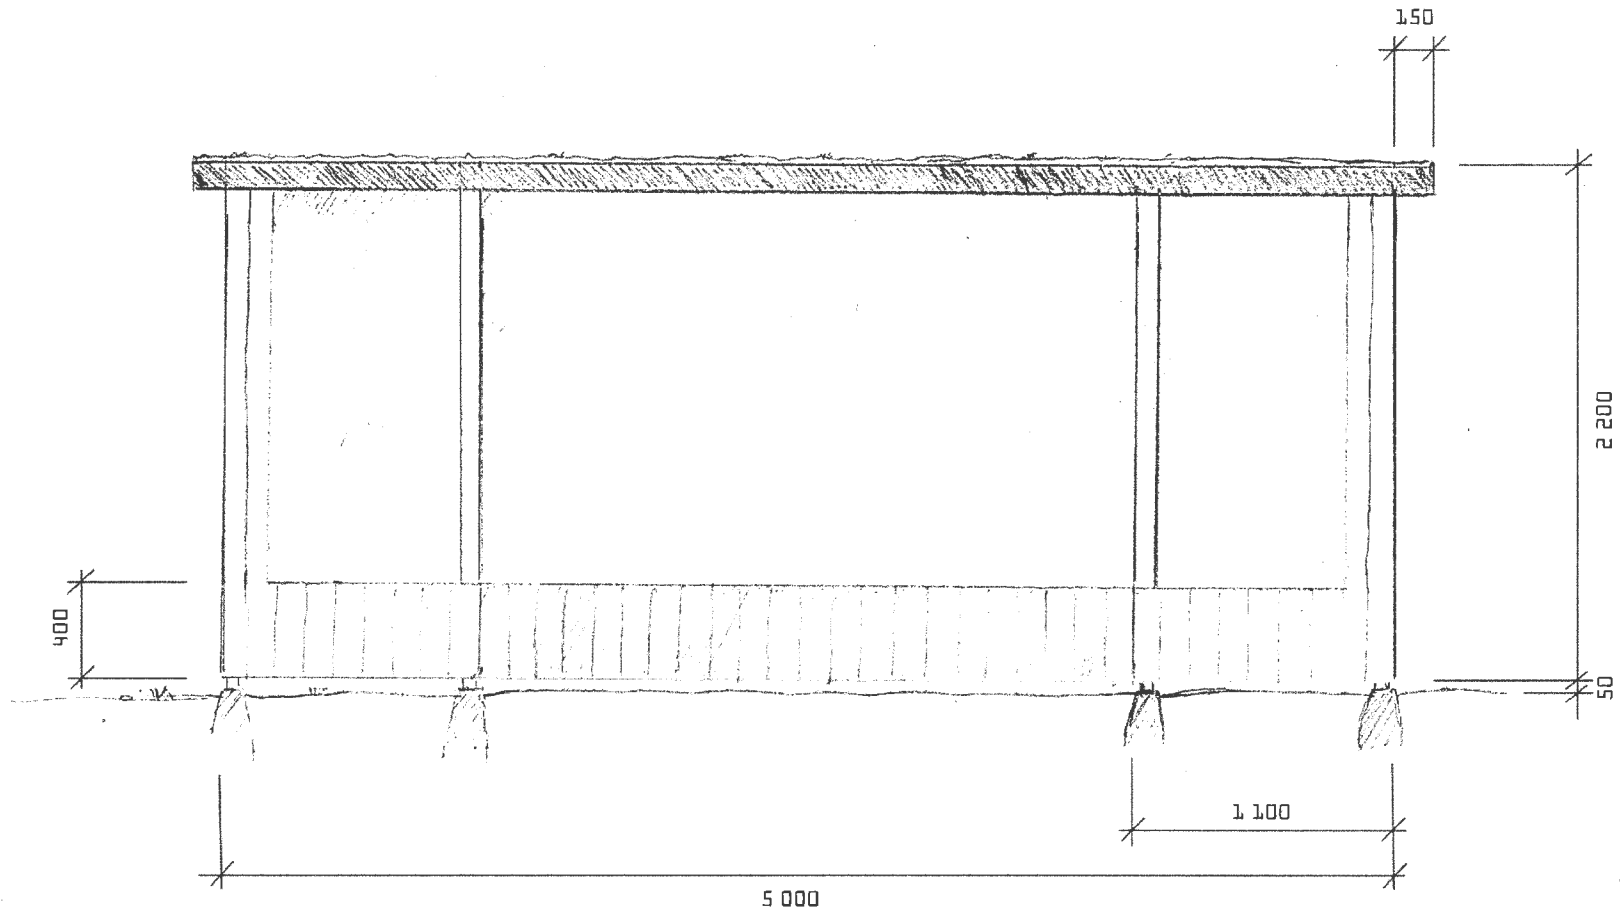


DL1031/12
85

Diarien
L 12-0240

2012-03-21

TOMELLILA KOMMUN
Byggnadsnämnden

FASAD MOT ØSTER
Skala 1:30

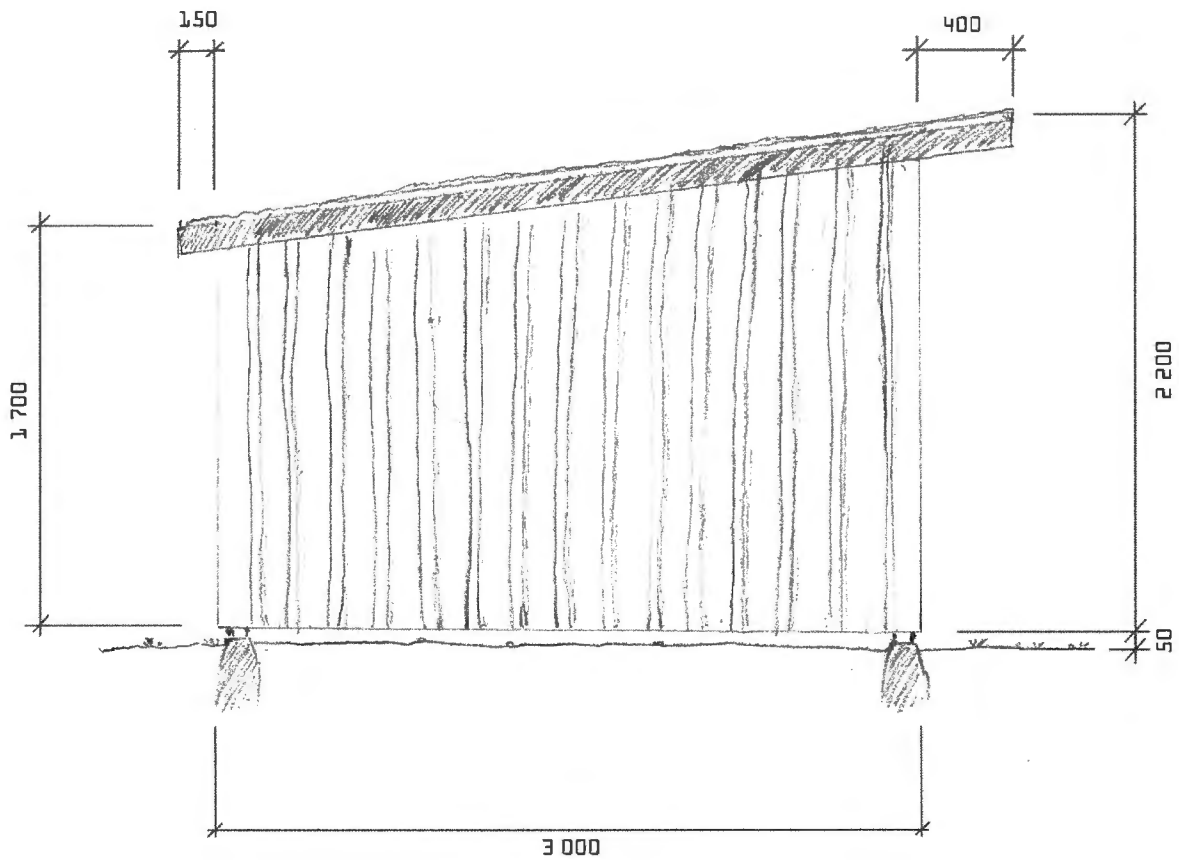

TOMELLILA KOMMUN
Byggnadsnämnden


2012-03-21

Diarient

L12-0020

Tillhör best. nr 01
Stadsplan nr 01
Intyg nr
DL 1031/12
SM

Bottenplan/sovplan
Skala 1:30

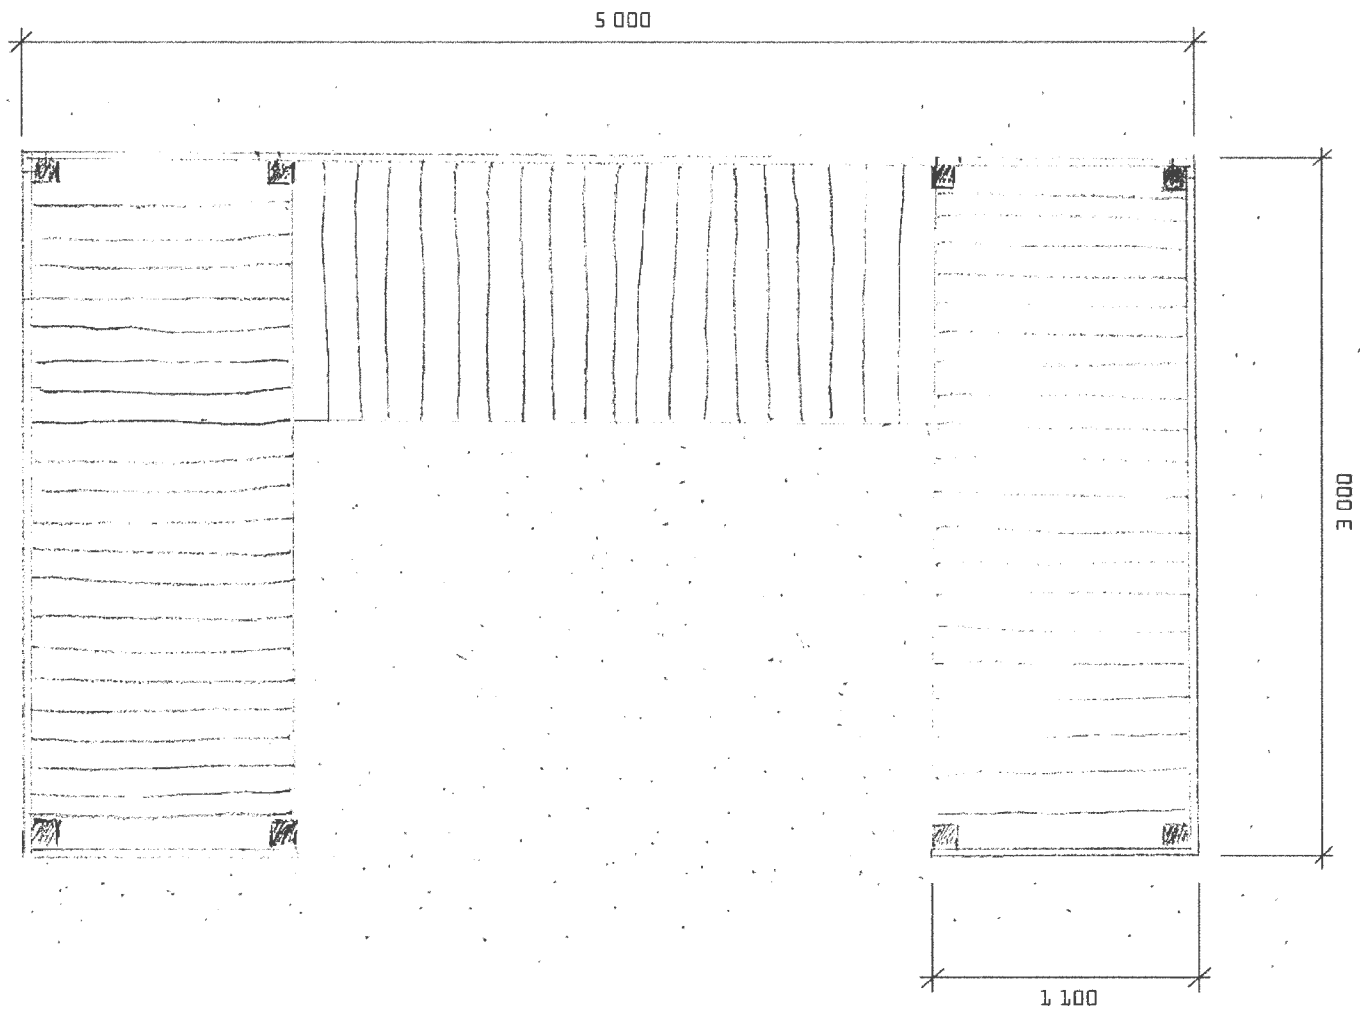

TOMELLILA KOMMUN
Byggnadsnämnden
2012-03-21
Diariem
L 12-0070

DL1031/2
S